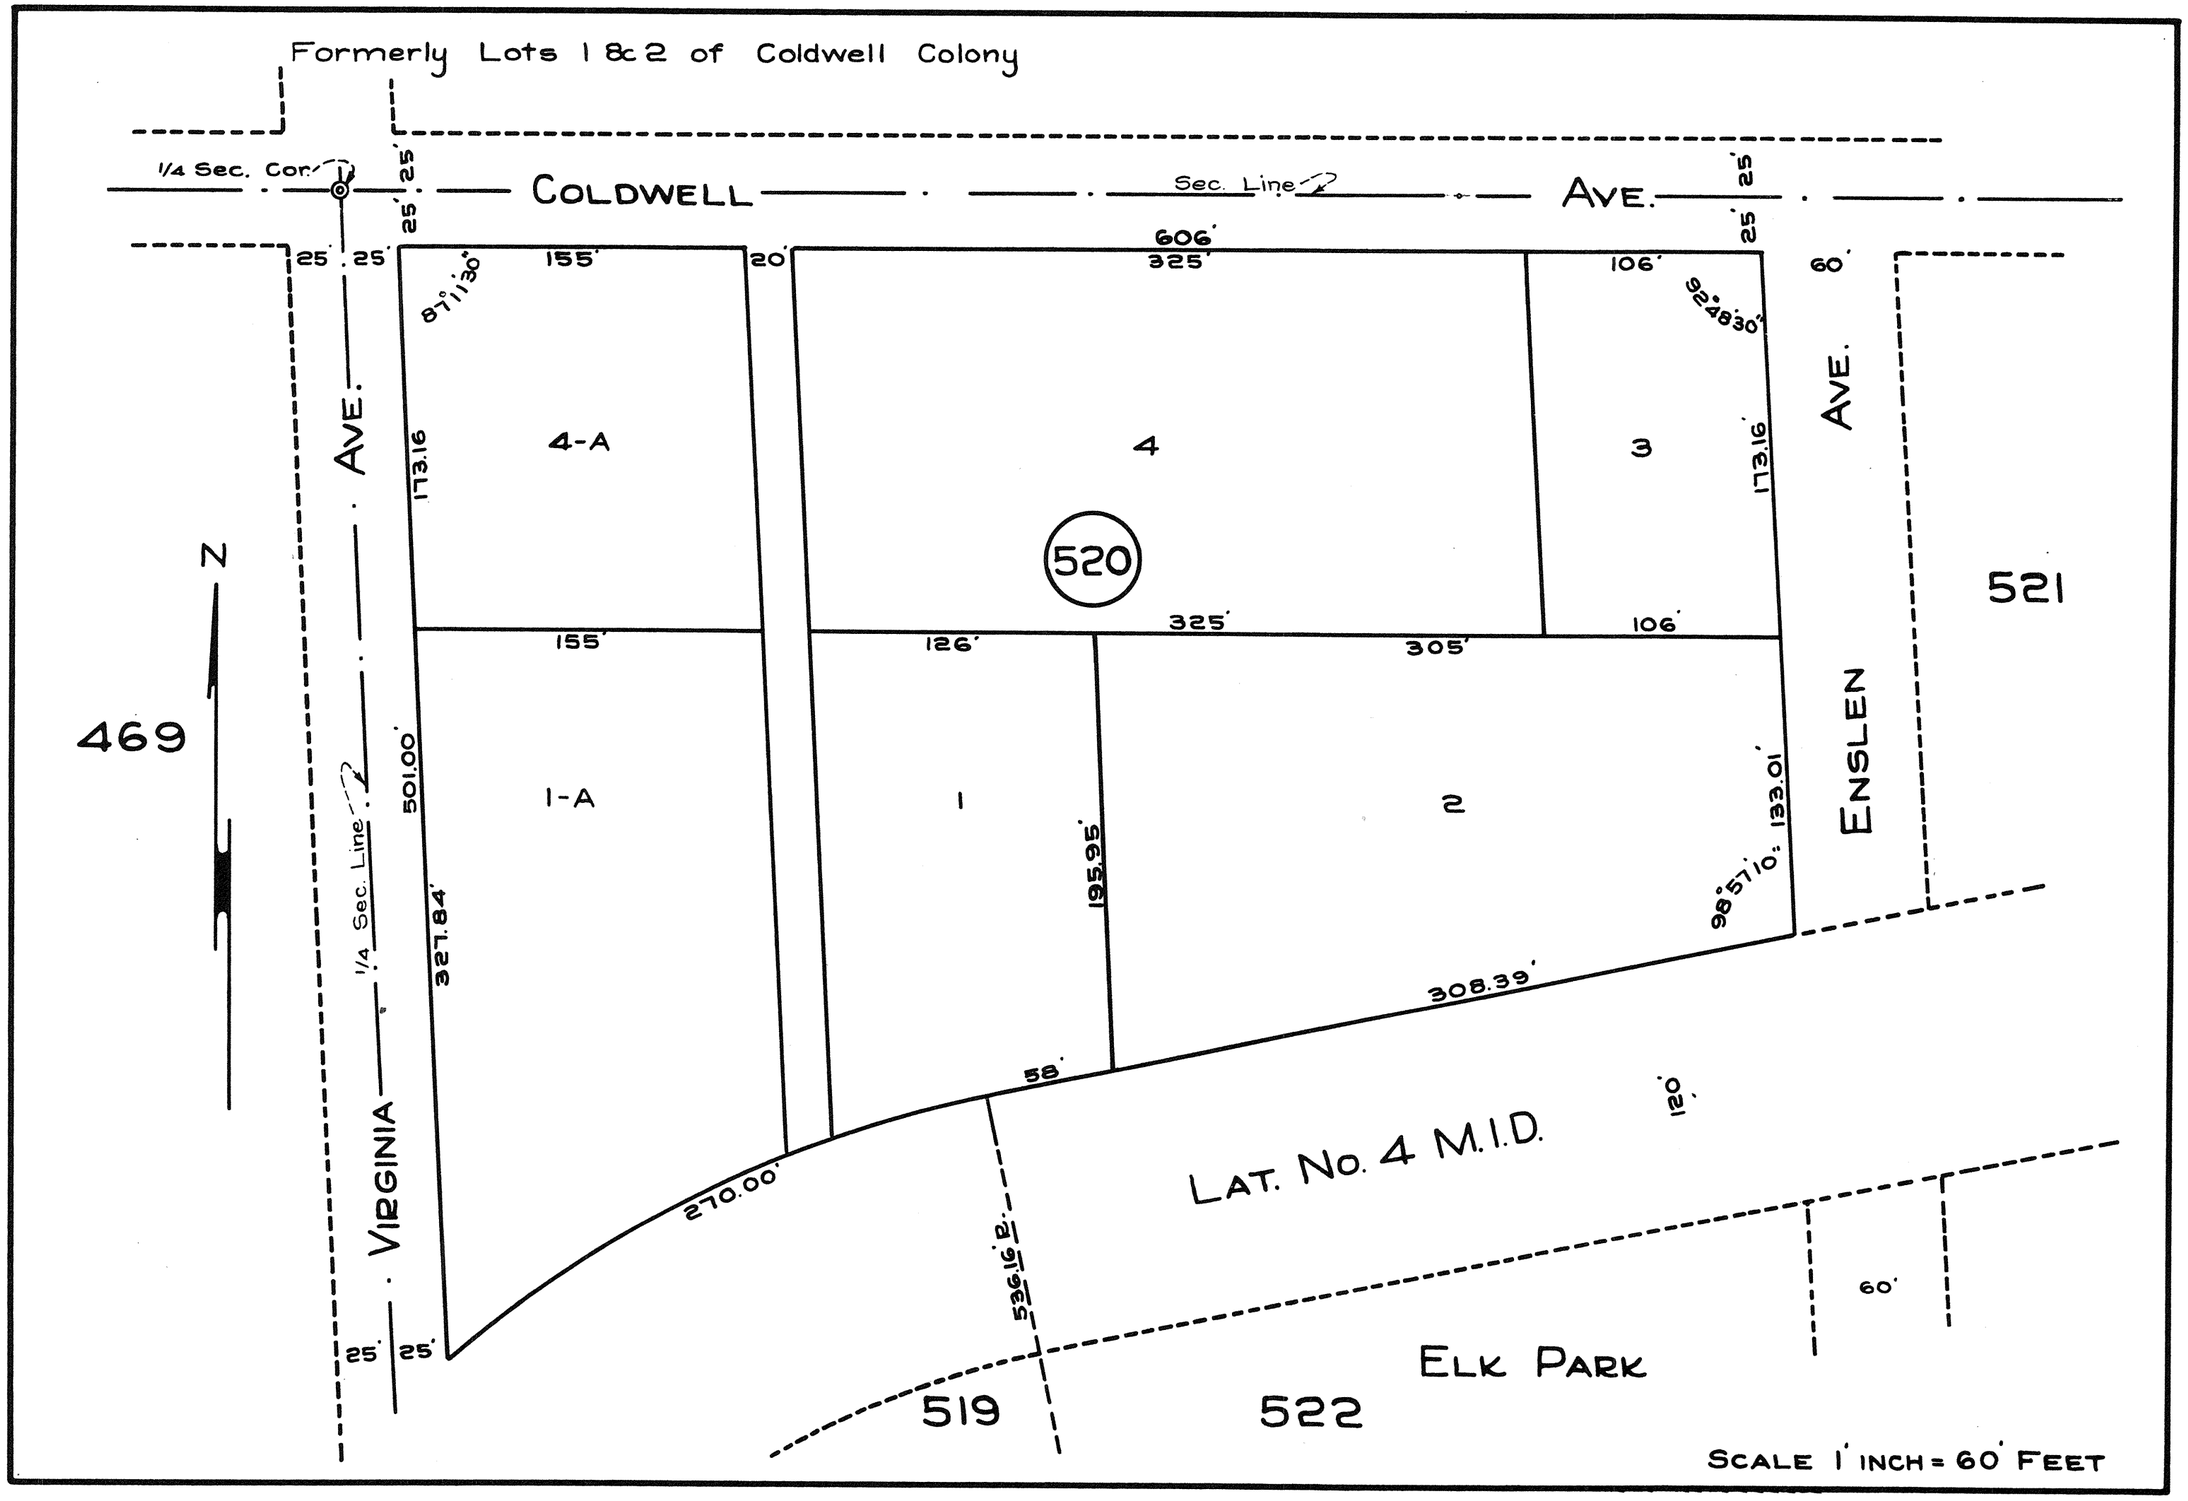
Formerly Lots 1 & 2 of Coldwell Colony
1/4 Sec. Cor.
COLDWELL AVE.
Sec. Line
25'
25'
25'
25'
25'
25'
25'
25'
25'
25'
25'
25'
606'
155'
20'
325'
106'
60'
87°11'30"
92°48'30"
4-A
4
3
173.16
173.16
520
521
AVE.
AVE.
ENSLEN
N
469
155'
126'
325'
305'
106'
501.00'
1-A
1
2
133.01'
195.95'
98°57'10"
1/4 Sec. Line
327.84'
308.39'
58'
120'
VIRGINIA
270.00'
LAT. No. 4 M.I.D.
536.16' R.
60'
ELK PARK
519
522
SCALE 1' INCH = 60' FEET